


MAB106

MABUDO

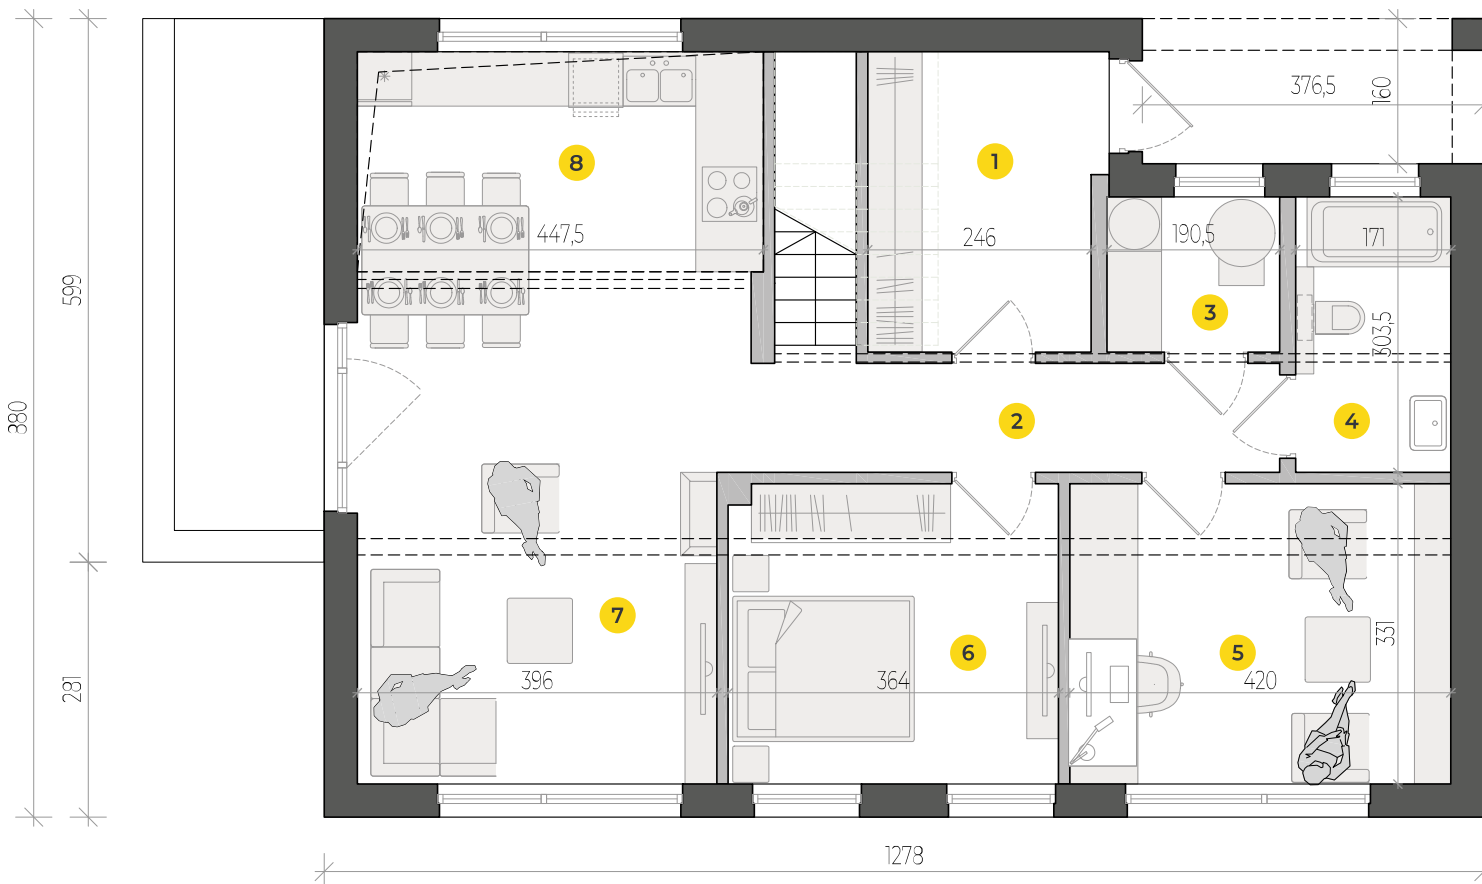


Parter | Aranżacja 3

1	wiatrołap	7,17 m ²
2	hol	6,99 m ²
3	pralnia	3,25 m ²
4	łazienka	5,19 m ²
5	gabinet	13,88 m ²
6	pokój	11,99 m ²
7	salon	18,82 m ²
8	kuchnia z jadalnią	15,23 m ²

Parter **82,52 m²**

Powierzchnia domu **145,63 m²**

MAB106

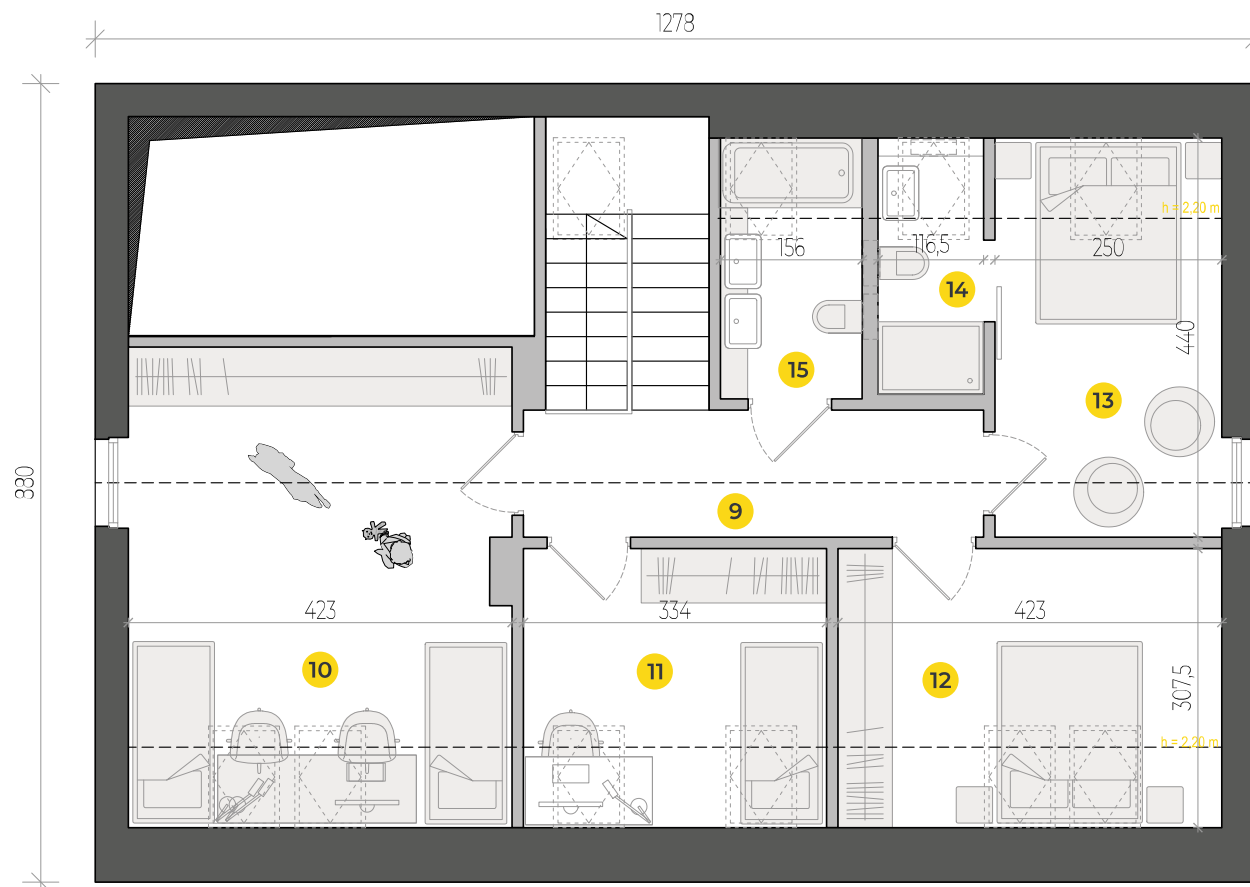

MABUDO

Piętro | Aranżacja 3

9	korytarz	7,10 m ²
10	pokój 1	20,16 m ²
11	pokój 2	8,65 m ²
12	sypalnia	10,96 m ²
13	pokój 3	9,79 m ²
14	łazienka 1	2,72 m ²
17	łazienka 2	3,73 m ²

Piętro **63,11 m²**

Powierzchnia domu **145,63 m²**